


Vị trí thuận tiện Kết nối dễ dàng

Thành phố Biển sở hữu 4 loại hình giao thông trọng điểm:

- Cảng Quốc tế Quy Nhơn - động lực phát triển kinh tế vùng Duyên hải Nam Trung Bộ
- Giao thông đường bộ được đầu tư hiện đại, kết nối toàn khu vực:
 - + Quốc lộ 1A xuyên Việt
 - + Quốc lộ 1D nối tỉnh Phú Yên và Quy Nhơn
 - + Quốc lộ 19 nối các tỉnh Tây Nguyên và Quy Nhơn
- Cảng hàng không Phù Cát - điểm nhấn hạ tầng
- Ga Diêu Trì - Top 10 nhà ga lớn nhất Việt Nam

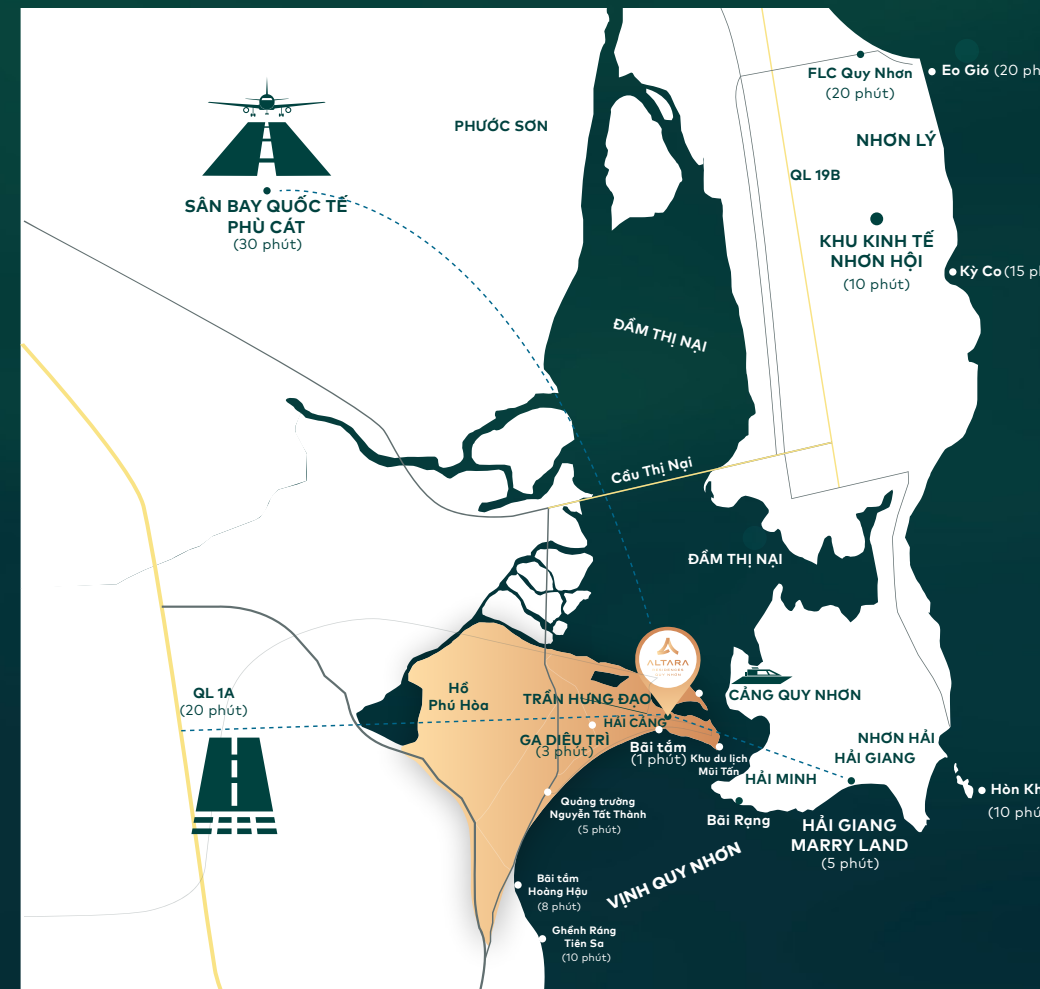


Một bước chân - ngàn tiện ích
Tâm điểm kết nối đắt giá

Chủ đầu tư: FOODINCO
Đơn vị Tư vấn Quản lý bán hàng VIREX
Ngân hàng bảo lãnh dự án MSB

Website: www.altararesidences.vn

MẶT ĐƯỜNG TRẦN HUNG ĐẠO, HƯỚNG BIỂN

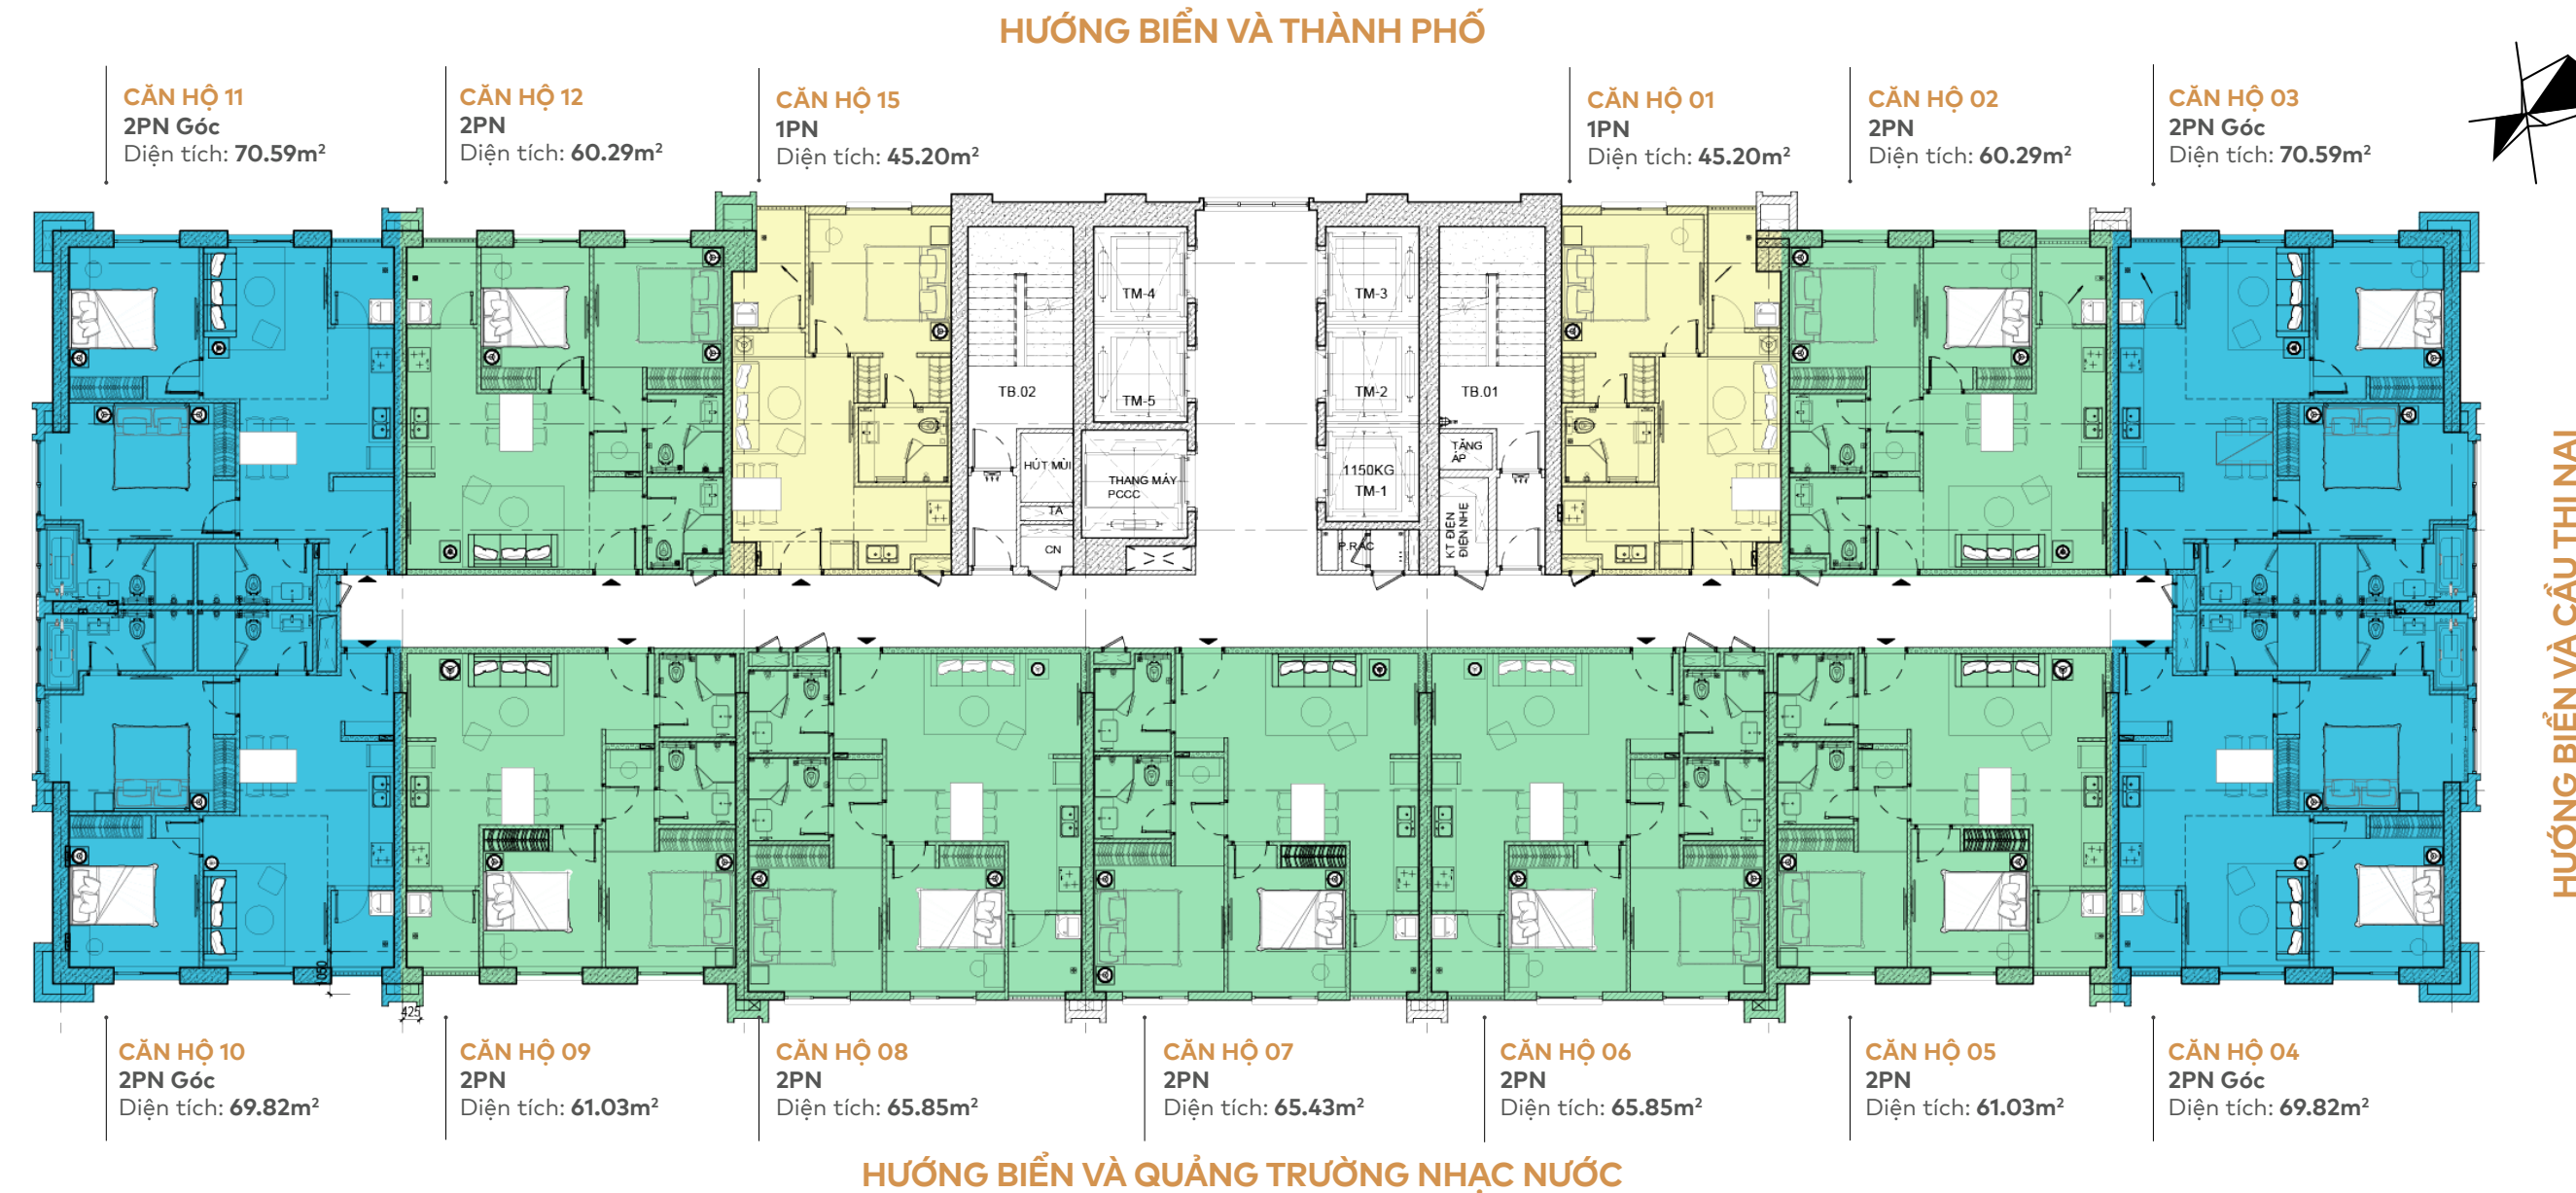

MẶT BẰNG CĂN HỘ SỐ 1 & 15

- CĂN 1 PHÒNG NGỦ
Diện tích căn hộ từ: 45.20m²
- Phòng khách + Bếp: 20.60m²
 - Phòng ngủ: 14.50m²
 - WC: 3.90m²
 - Logia: 4.20m²
 - Diện tích tường xây: 2m²

		1		15	

(*) Diện tích mang tính chất tương đối. Số liệu chính thức trong HDMB căn hộ.

MẶT BẰNG CĂN HỘ SỐ 2,5,6,7,8,9,12

- CĂN 2 PHÒNG NGỦ
Diện tích căn hộ từ: 60.75 - 65.98m²
- Phòng khách + Bếp: 25 - 28.2m²
 - Phòng ngủ 1: 13.4 - 14.2m²
 - Phòng ngủ 2: 9.3 - 10.3m²
 - WC 1: 3.8 - 3.95m²
 - WC 2: 3.6 - 3.95m²
 - Logia: 3.3 - 3.4m²
 - Diện tích tường xây: 1.98 - 2.25m²

	12				2
9	8	7	6	5	

MẶT BẰNG CĂN HỘ SỐ 3,4,10,11

- CĂN GÓC
Diện tích căn hộ từ: 70.35 - 71.1m²
- Phòng khách + Bếp: 27.7 - 28.3m²
 - Phòng ngủ 1: 14.7m²
 - Phòng ngủ 2: 11.8m²
 - WC 1: 4.1m²
 - WC 2: 5.5m²
 - Logia: 2.95 - 3m²
 - Diện tích tường xây: 3.6 - 3.7m²

11					3
10					4

ALTARA
RESIDENCES
QUY NHƠN

VISIT QUY NHƠN
STAY ALTARA



ALTARA RESIDENCES QUY NHƠN

Đầu tư một lần Sinh lời một đời

Một Bình Định đang vươn mình bứt phá,
Một Quy Nhơn đang phát triển không ngừng,
Một Hải Cảng đang từng ngày lớn mạnh...

Tất cả đã hội tụ và kết tinh để Altara Residences thăng hoa, tỏa sáng, trở thành "miền kiều hân" của vùng "Đất võ trời văn".

Altara Residences đã và đang trở thành tâm điểm thu hút khách hàng đến để "đầu tư một lần - sinh lời một đời".


Tổng quan dự án

Chủ đầu tư
Vị trí

Công ty Cổ phần Foodinco Quy Nhơn
76 Trần Hưng Đạo, P. Hải Cảng,
Tp. Quy Nhơn, Bình Định

Diện tích khu đất
Diện tích xây dựng
Mật độ xây dựng
Tổng diện tích sàn
Tổng diện tích hầm

2.664,2m²
1.195m²
45%
49.850,7m²
5.276m²

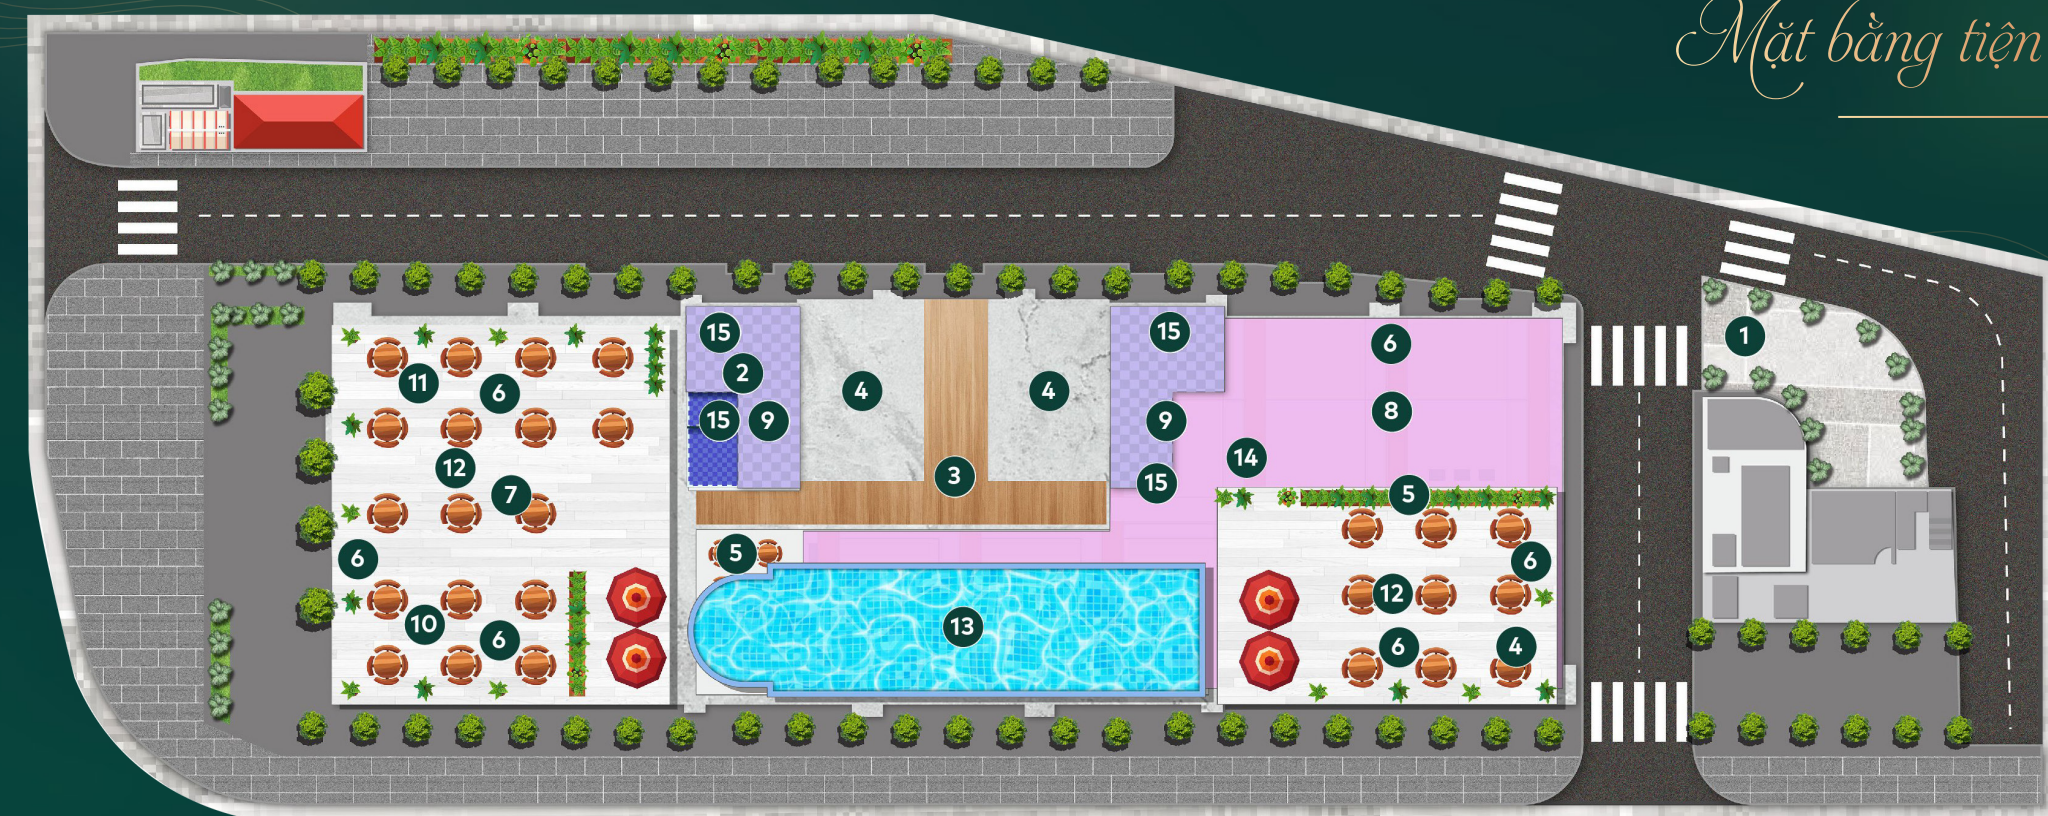

Mặt bằng tiện ích

- | | | | |
|--------------------------|--------------------------------------|----------------------------|-------------------------------|
| 1 Hầm đỗ xe (B1, B2) | 5 Phòng ăn sáng (Tầng 1) | 9 Phòng lánh nạn (Tầng 22) | 13 Bể bơi (Tầng mái) |
| 2 Sảnh tiếp đón (Tầng 1) | 6 Shophouse (Tầng 1) | 10 Phòng đa năng (Tầng 40) | 14 Phòng tắm trắng (Tầng mái) |
| 3 Khu vực hành lang | 7 Phòng sinh hoạt cộng đồng (Tầng 2) | 11 Phòng gym (Tầng 40) | 15 Nhà vệ sinh |
| 4 Thang máy | 8 Nhà trẻ (Tầng 2) | 12 Pool bar (Tầng mái) | |

Đặc quyền ưu tiên An nhiên hưởng tiện ích

Dự án sở hữu chuỗi hệ thống dịch vụ tiện ích đồng bộ và hoàn hảo,
Đáp ứng đầy đủ nhu cầu thiết yếu cho cuộc sống cư dân.



Thang máy chất lượng Nhật Bản



Khu thương mại sầm uất



Phòng gym hiện đại



Bãi đỗ xe thông minh



Bể bơi trên cao



Sảnh tiếp đón sang trọng



ALTARA RESIDENCES

DỰ ÁN ĐẦU TƯ TỐT NHẤT VIỆT NAM*

*Giải thưởng được trao bởi DOT Property Việt Nam Awards 2019

6 LÝ DO “Phải ở” Altara Residences



VỊ TRÍ TRUNG TÂM,
Nằm trong khu vực
ưu tiên phát triển du lịch



SỔ HỒNG LÂU DÀI
VỮNG VÀNG PHÁP LÝ



TOÀ NHÀ HIỆN HỮU
SẴN SÀNG BÀN GIAO



QUẢN LÝ VẬN HÀNH
TIÊU CHUẨN QUỐC TẾ



TRANG THIẾT BỊ BÀN GIAO
TIÊU CHUẨN CAO CẤP



CHỦ ĐẦU TƯ
TIỀM LỰC TÀI CHÍNH MẠNH